


Шарм

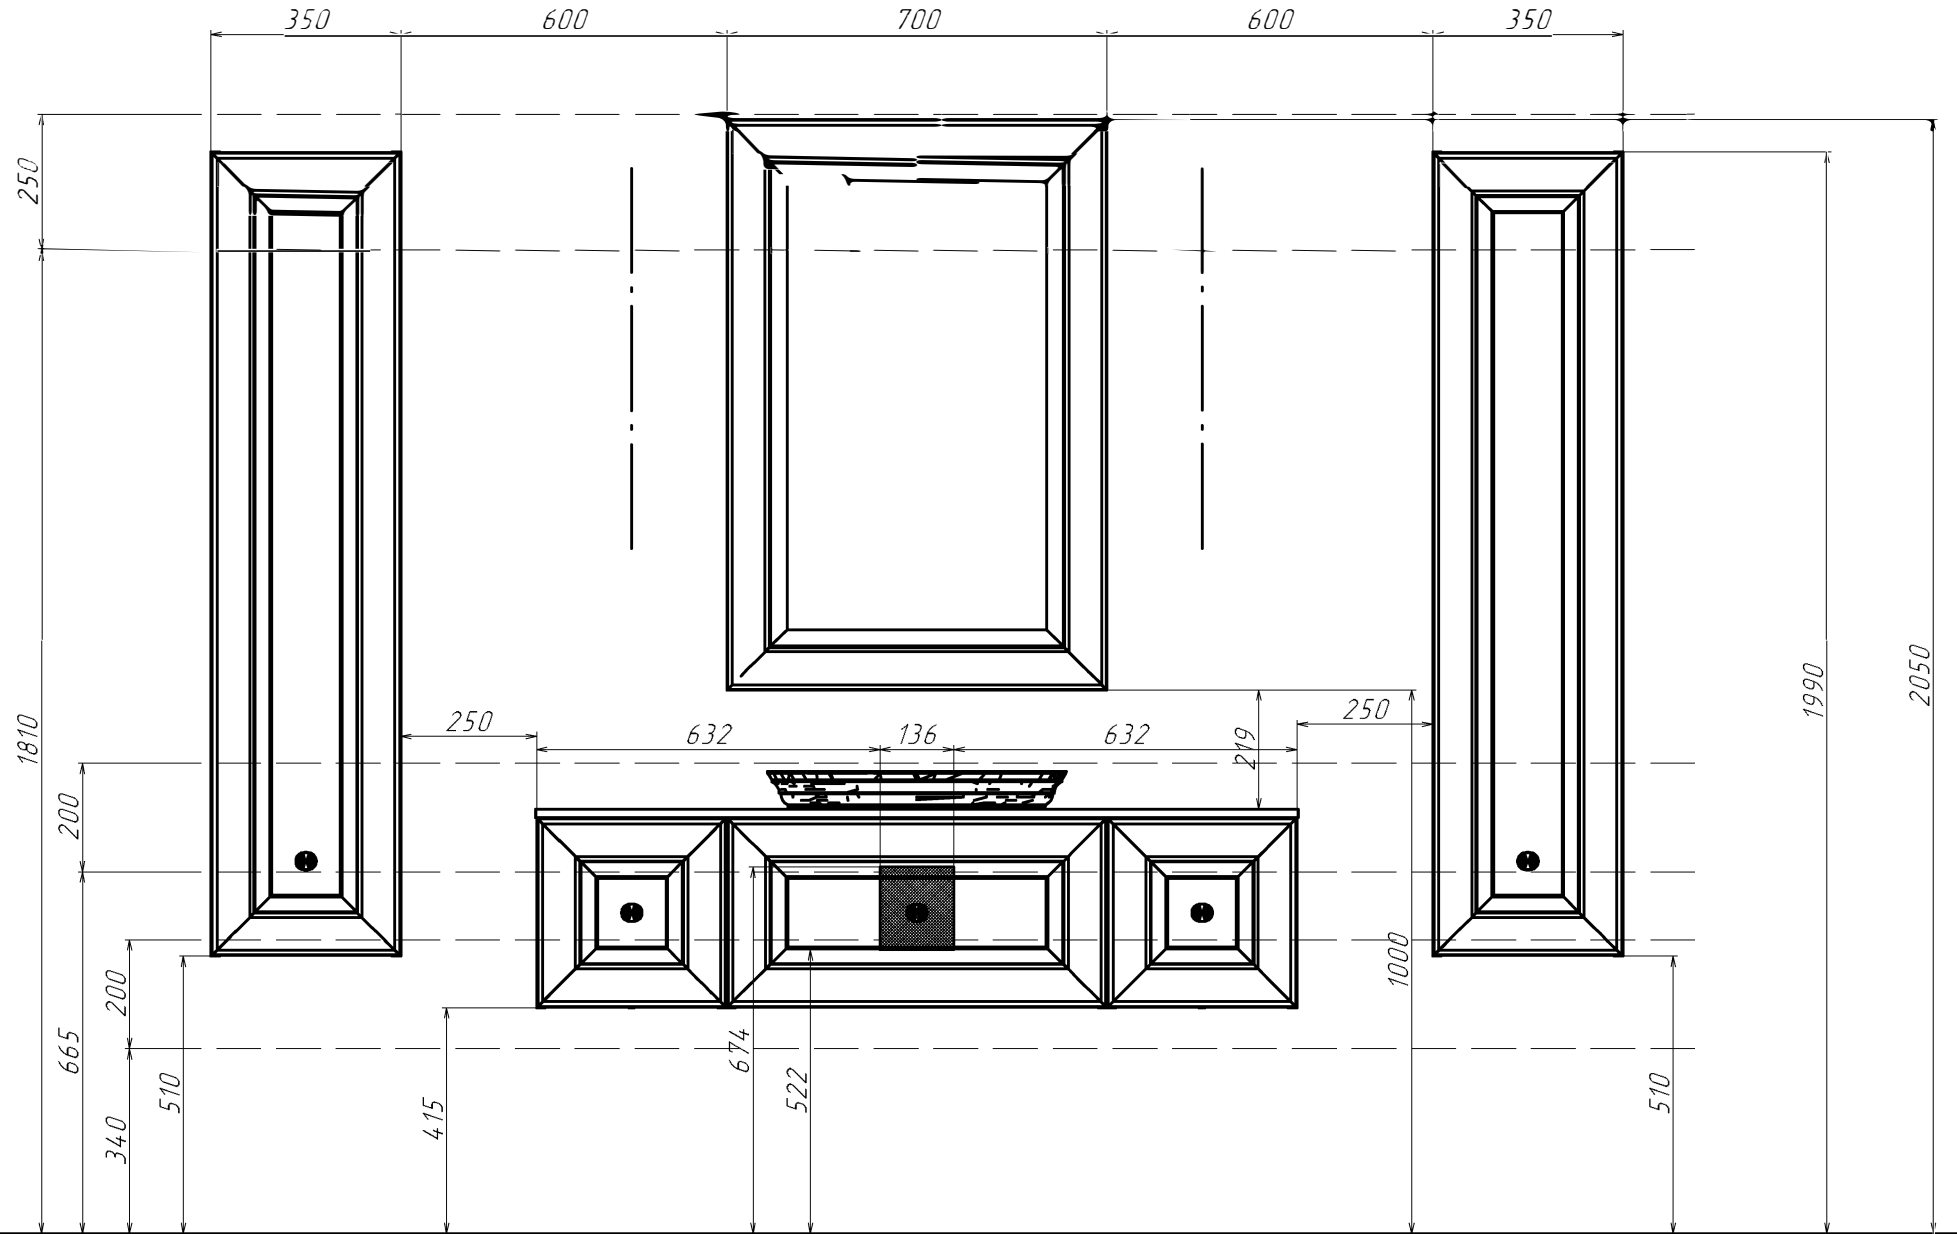

Зона вывода труб водоснабжения и канализации

